

Terminal de commerce

Renforcement de la chaussée
Tranche 2017

Maître d'ouvrage

Maître d'oeuvre



INDICE	DESSINE PAR	DATE	Modifié	DESIGNATION
B	THOMMELIN.S	31.10.17		MAJ
A	THOMMELIN.S	19.09.17		MAJ

BERNARD TRAVAUX POLYNESIE
 B.P 3569 - PAPEETE
 Tél : 40.50.24.40
 Fax : 40.45.12.63 Mail : btp.topo@mail.pf


Echelle 1/1000°
THOMMELIN.S 31/10/2017

Terminale de commerce
Plan planning des travaux

PAP - Renforcement chaussée 2017 N°: BTP 001 /Plan de phasage des travaux/ind B

CE DOCUMENT EST LA PROPRIETE DE BTP IL NE PEUT ETRE REPRODUIT NI COMMUNIQUE SANS AUTORISATION

Terminal de commerce (9800 M2) 3550 M2 (Travaux de jours)

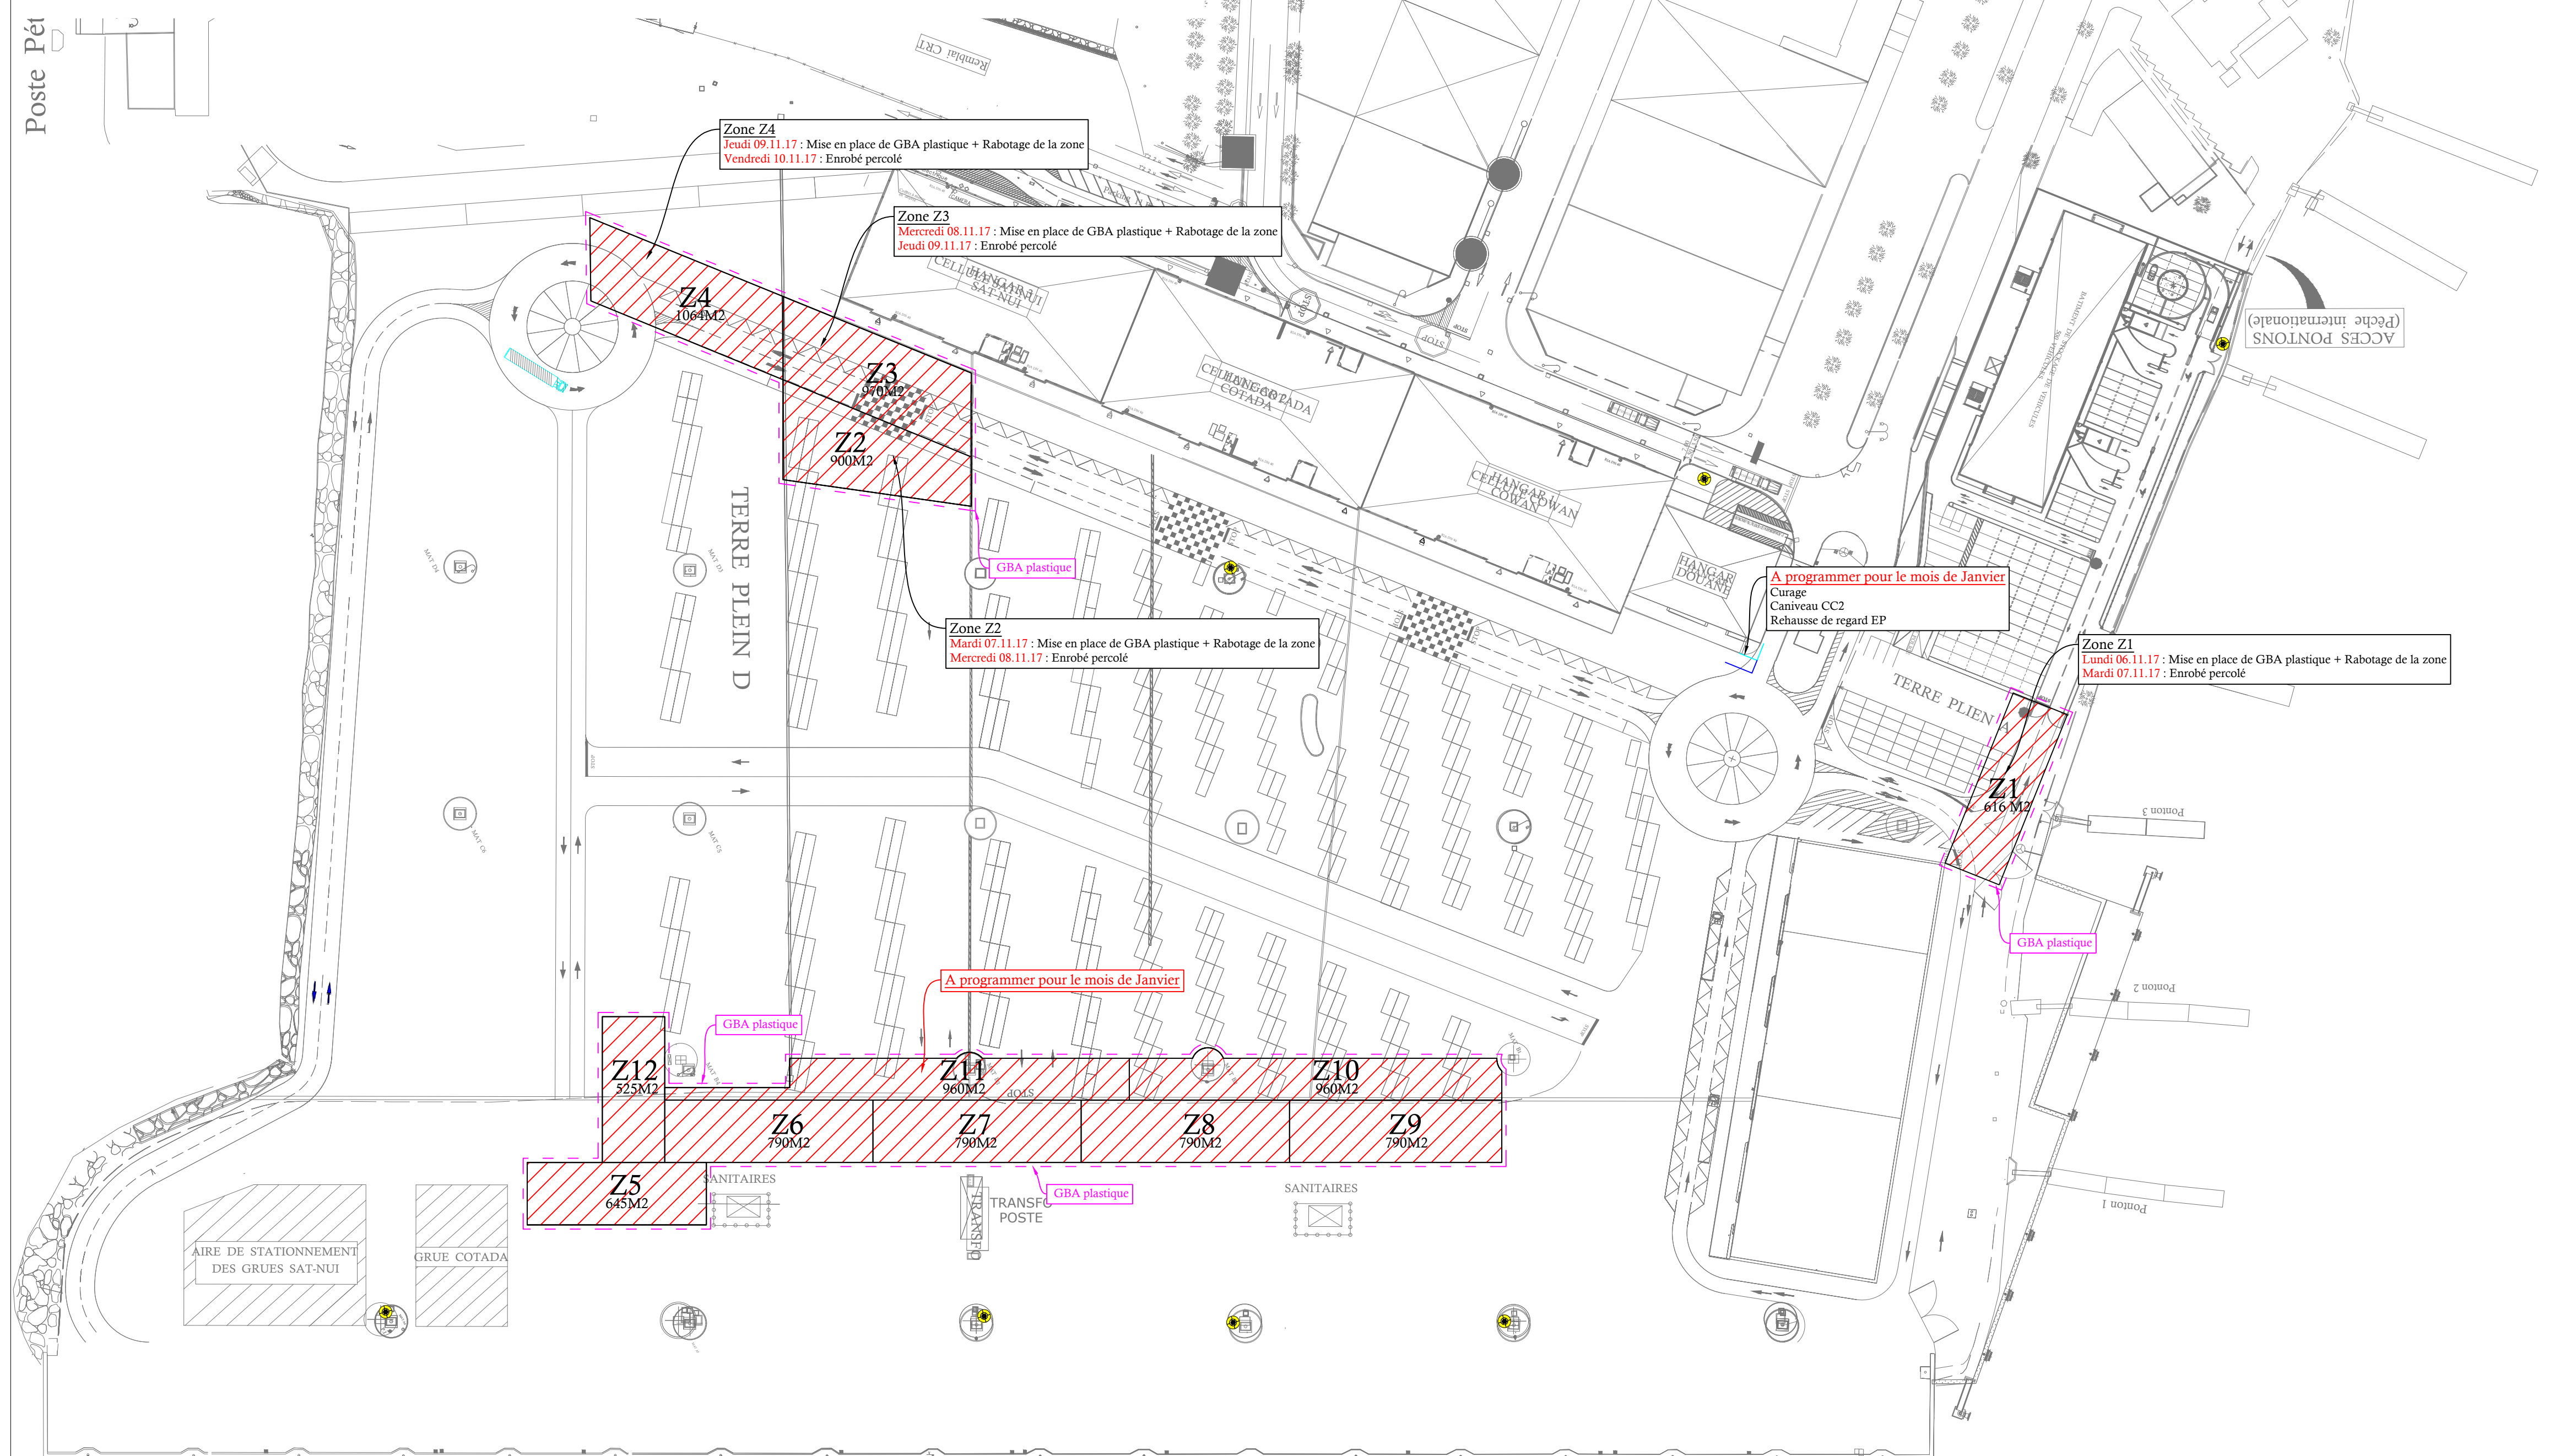

Quai au Long Cours